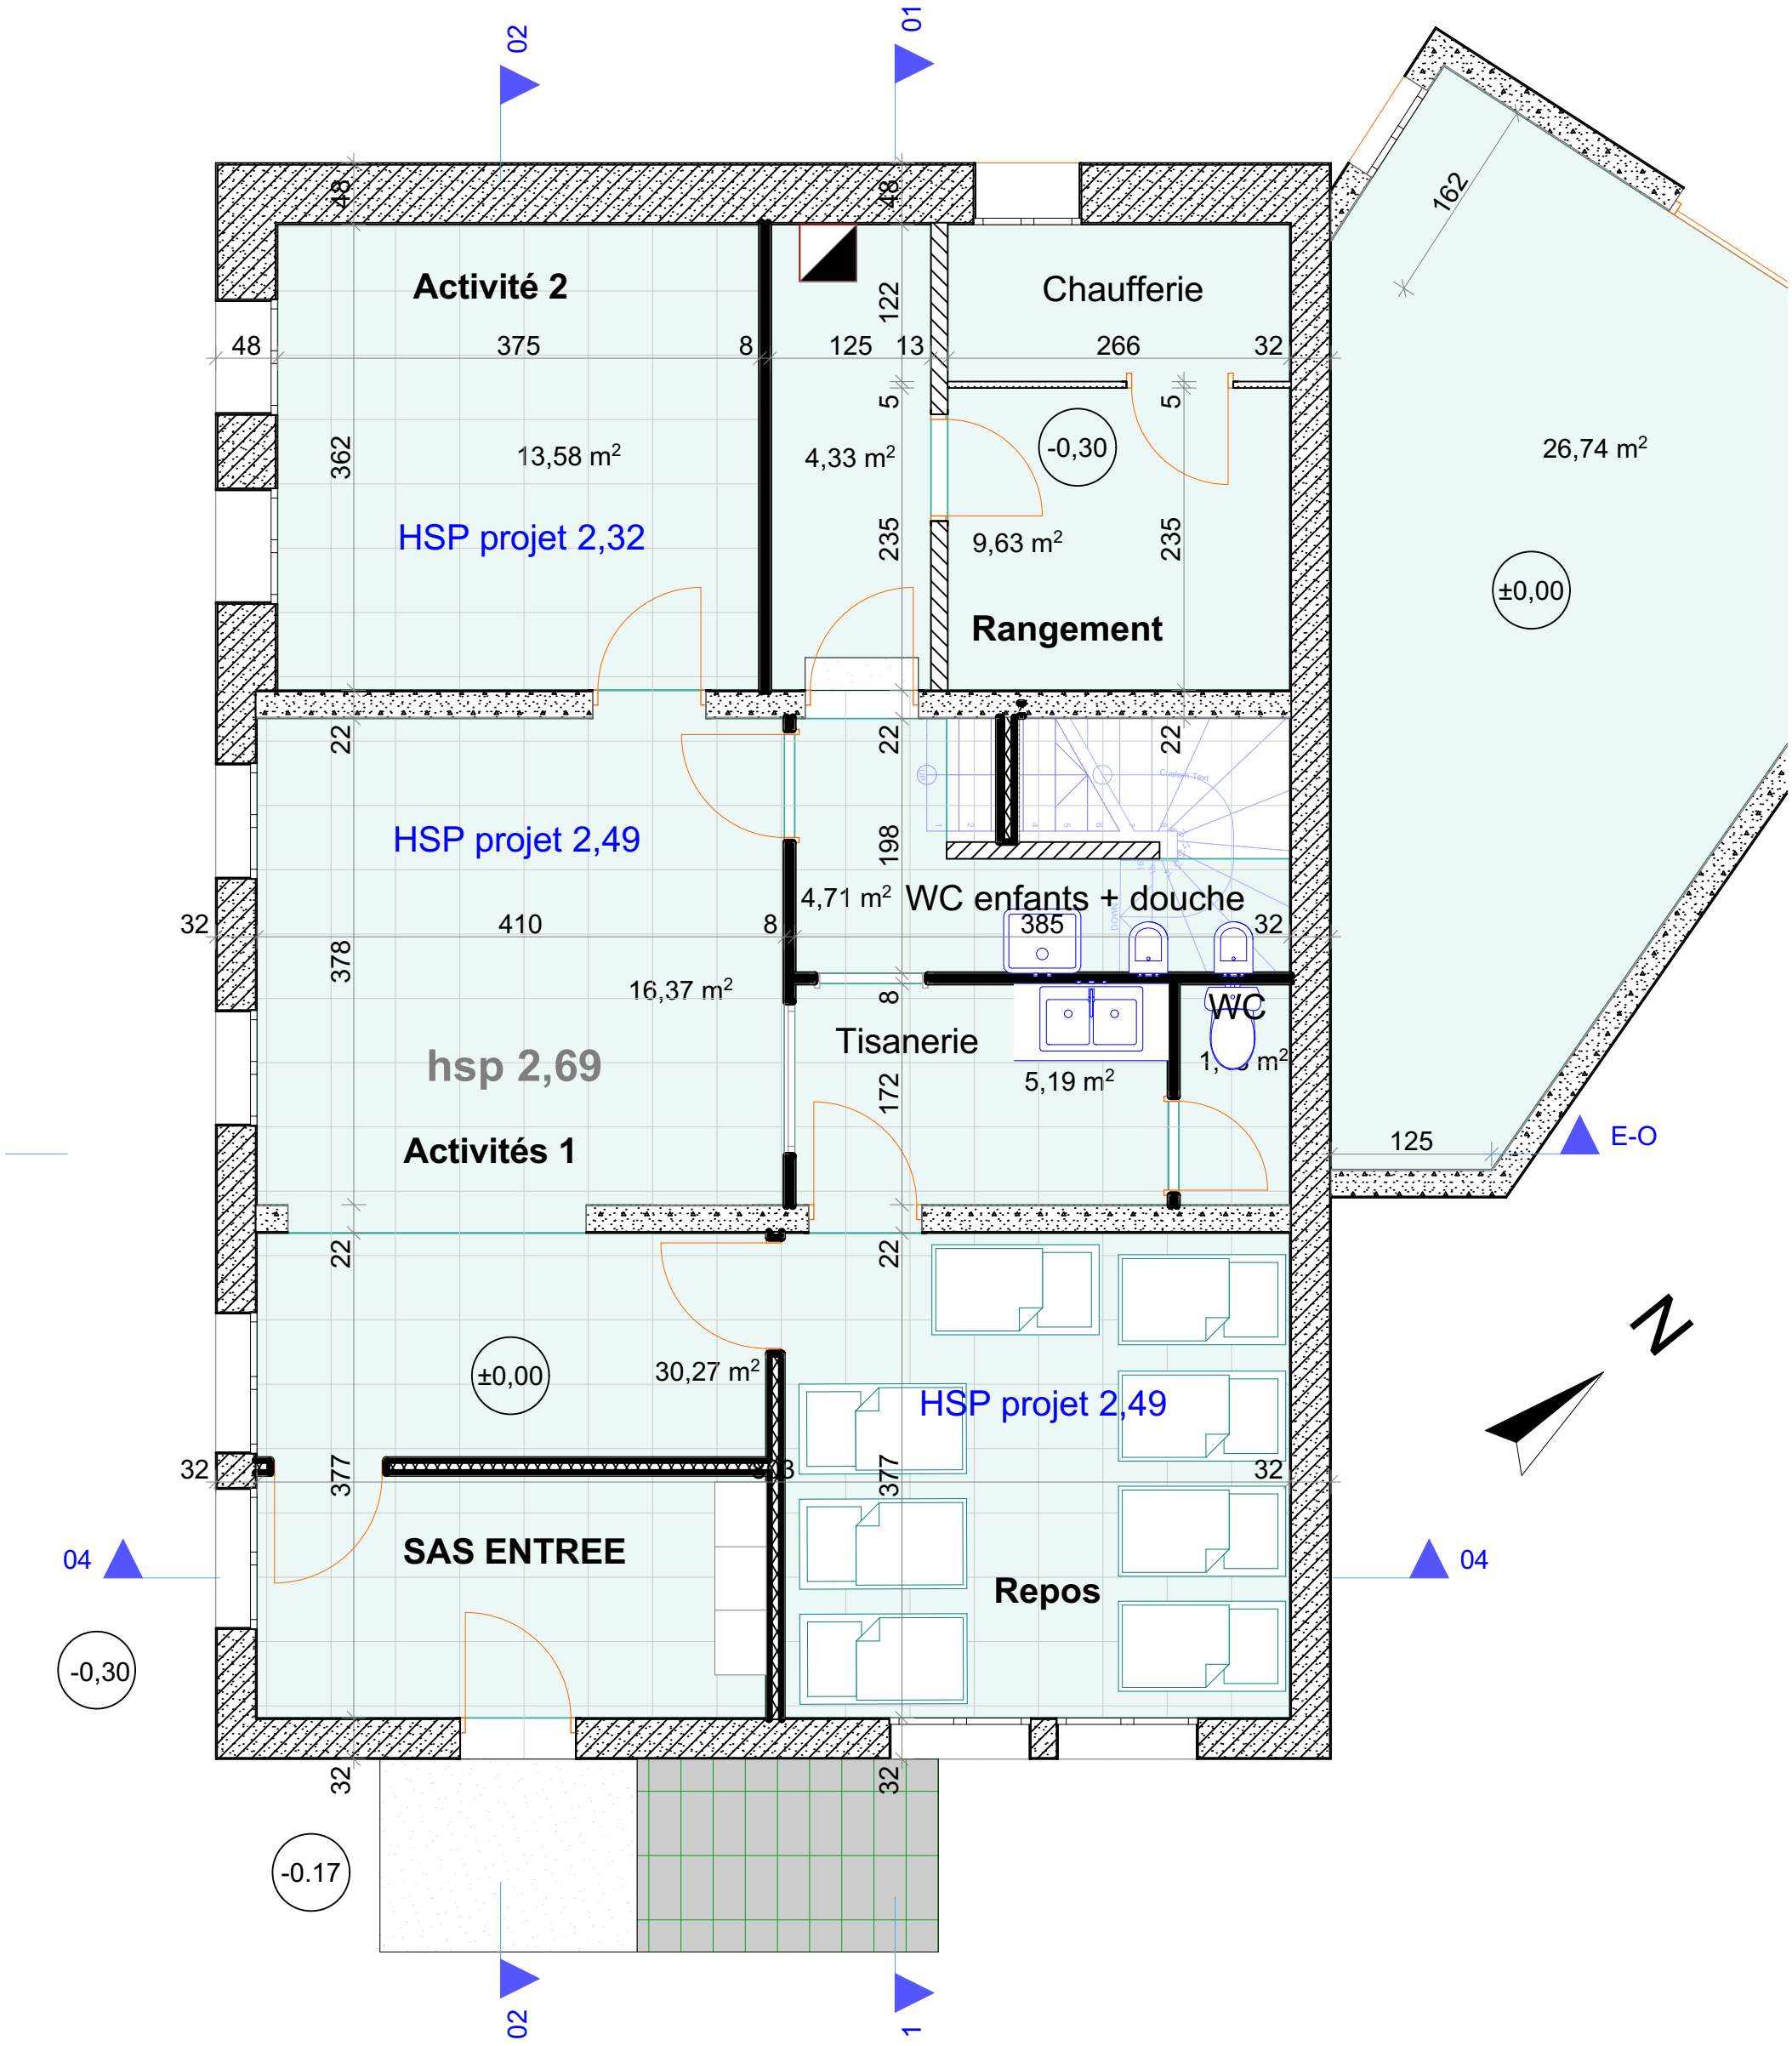

0. Projet_Rez de chaussée 1:50

Tresorerie Projet Mai 22

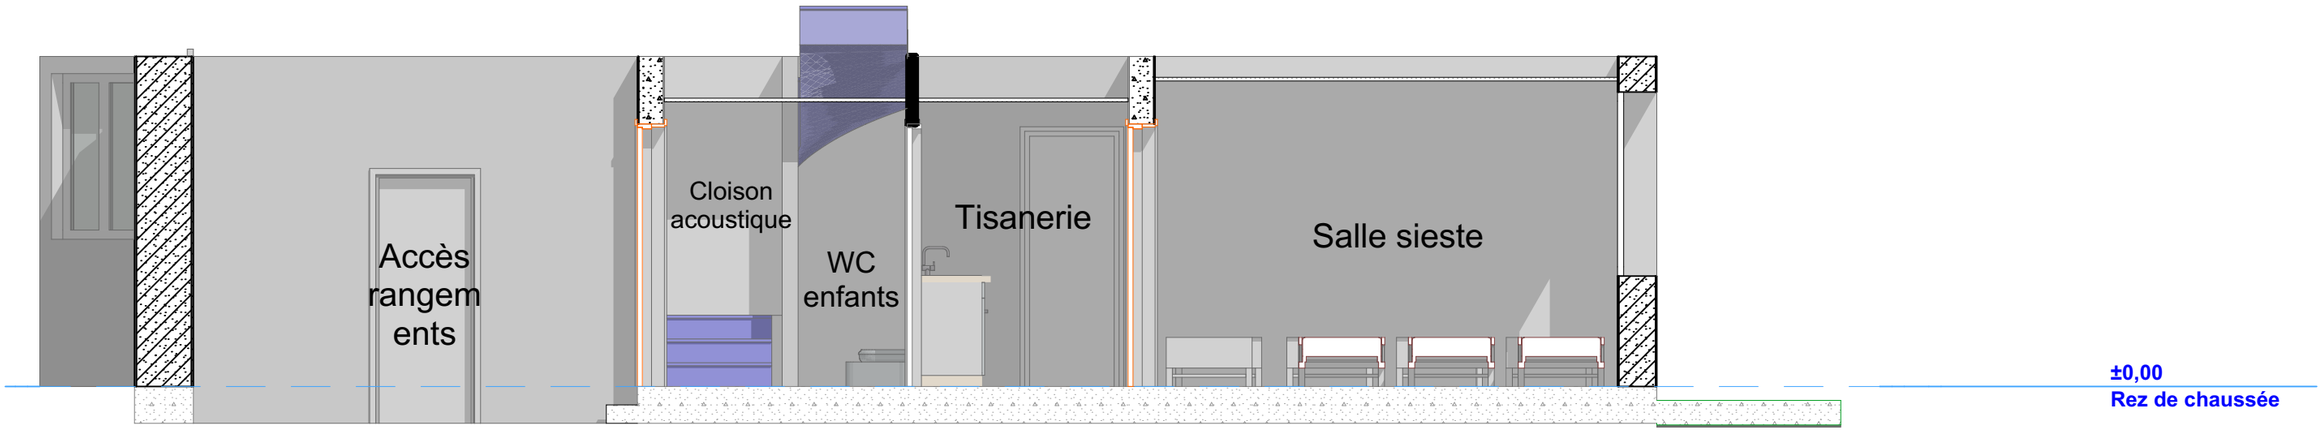

01 Coupe N-S_1 projet 1:50

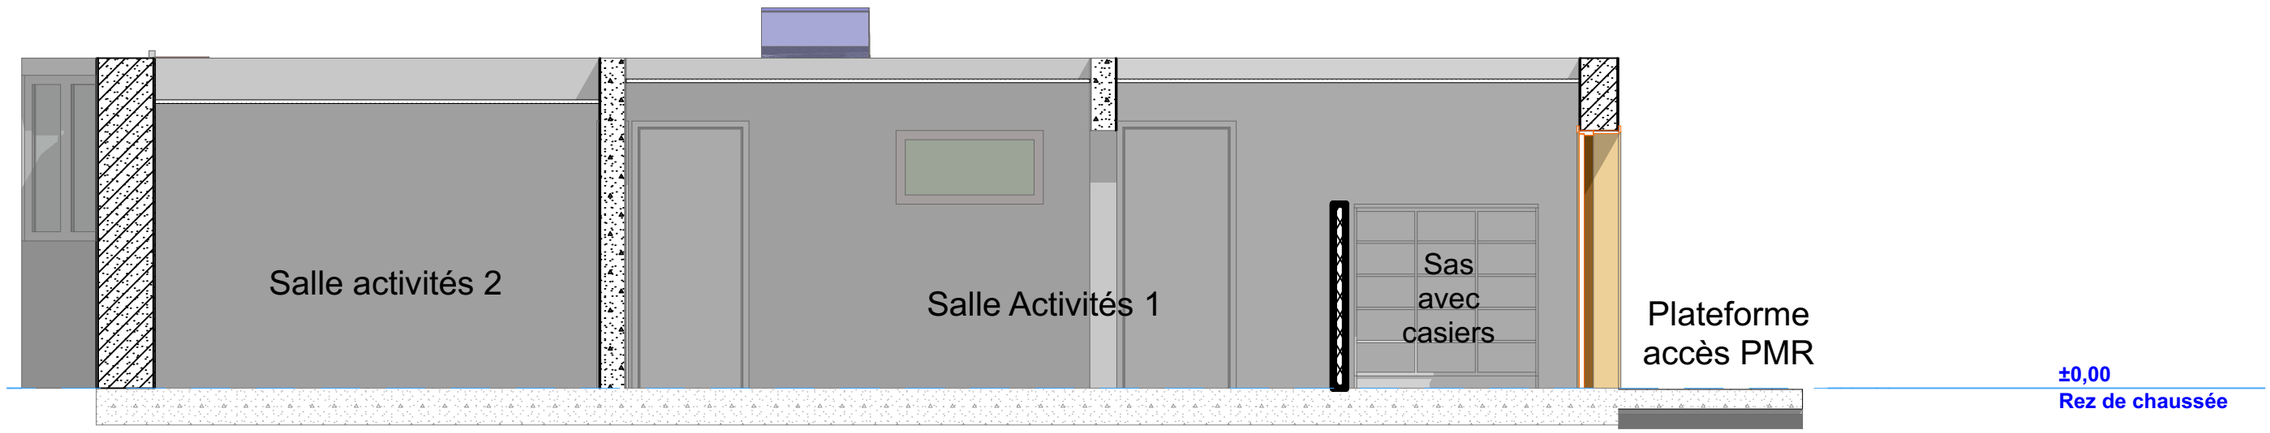

02 Coupe N-S_2 projet 1:50

Tresorerie Projet Mai 22

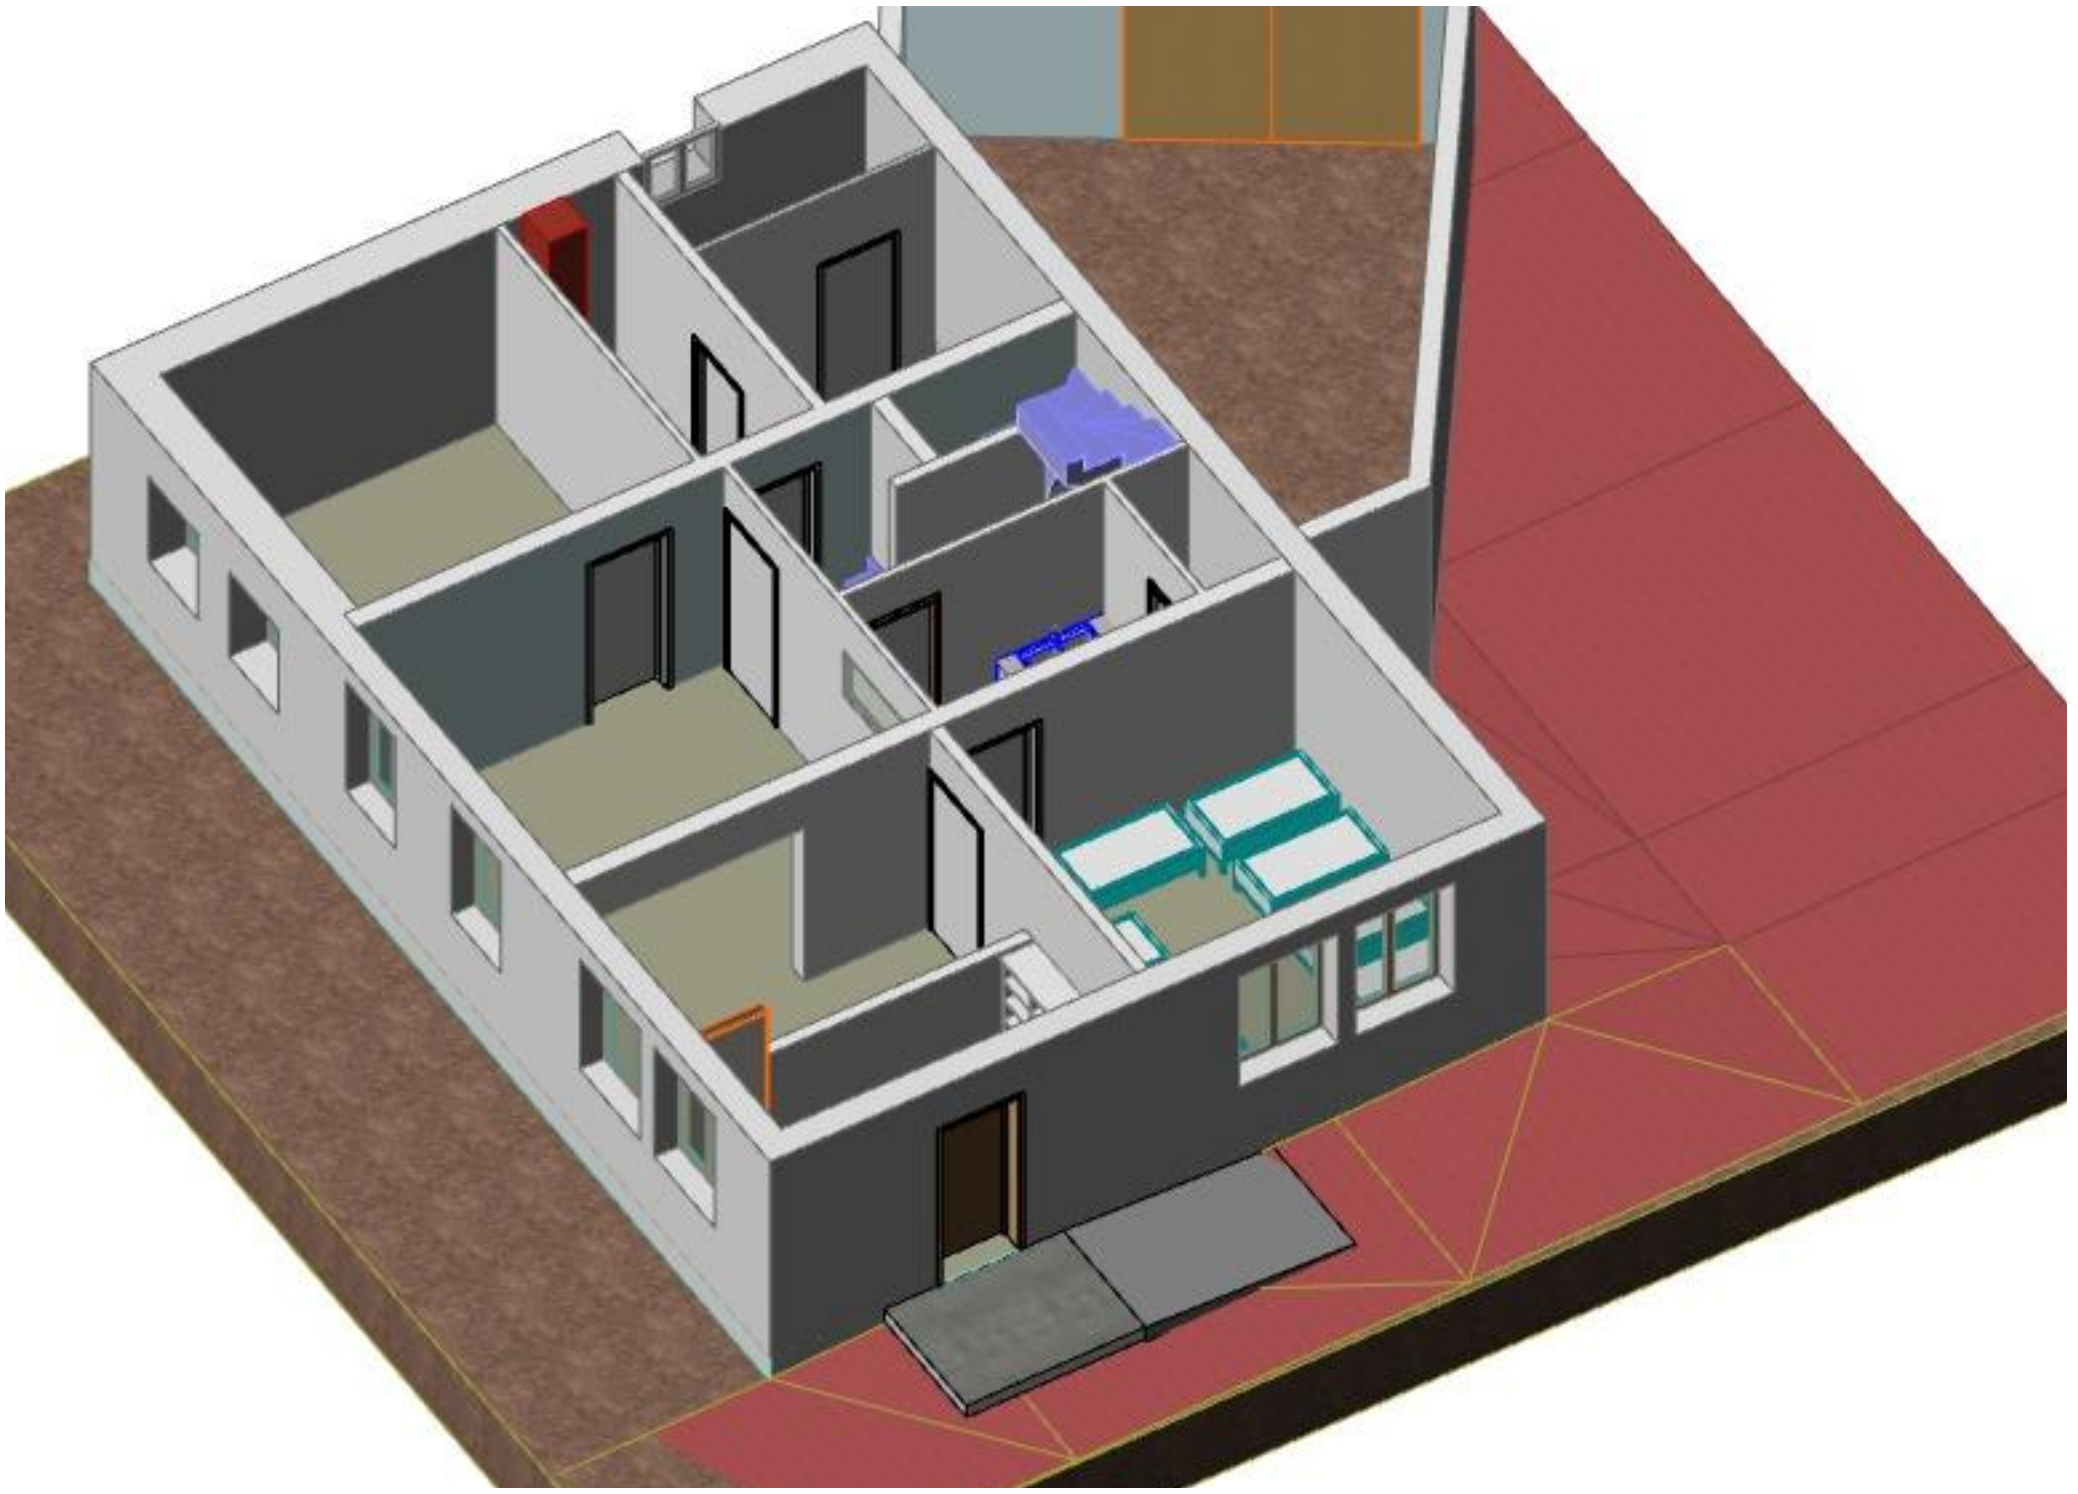

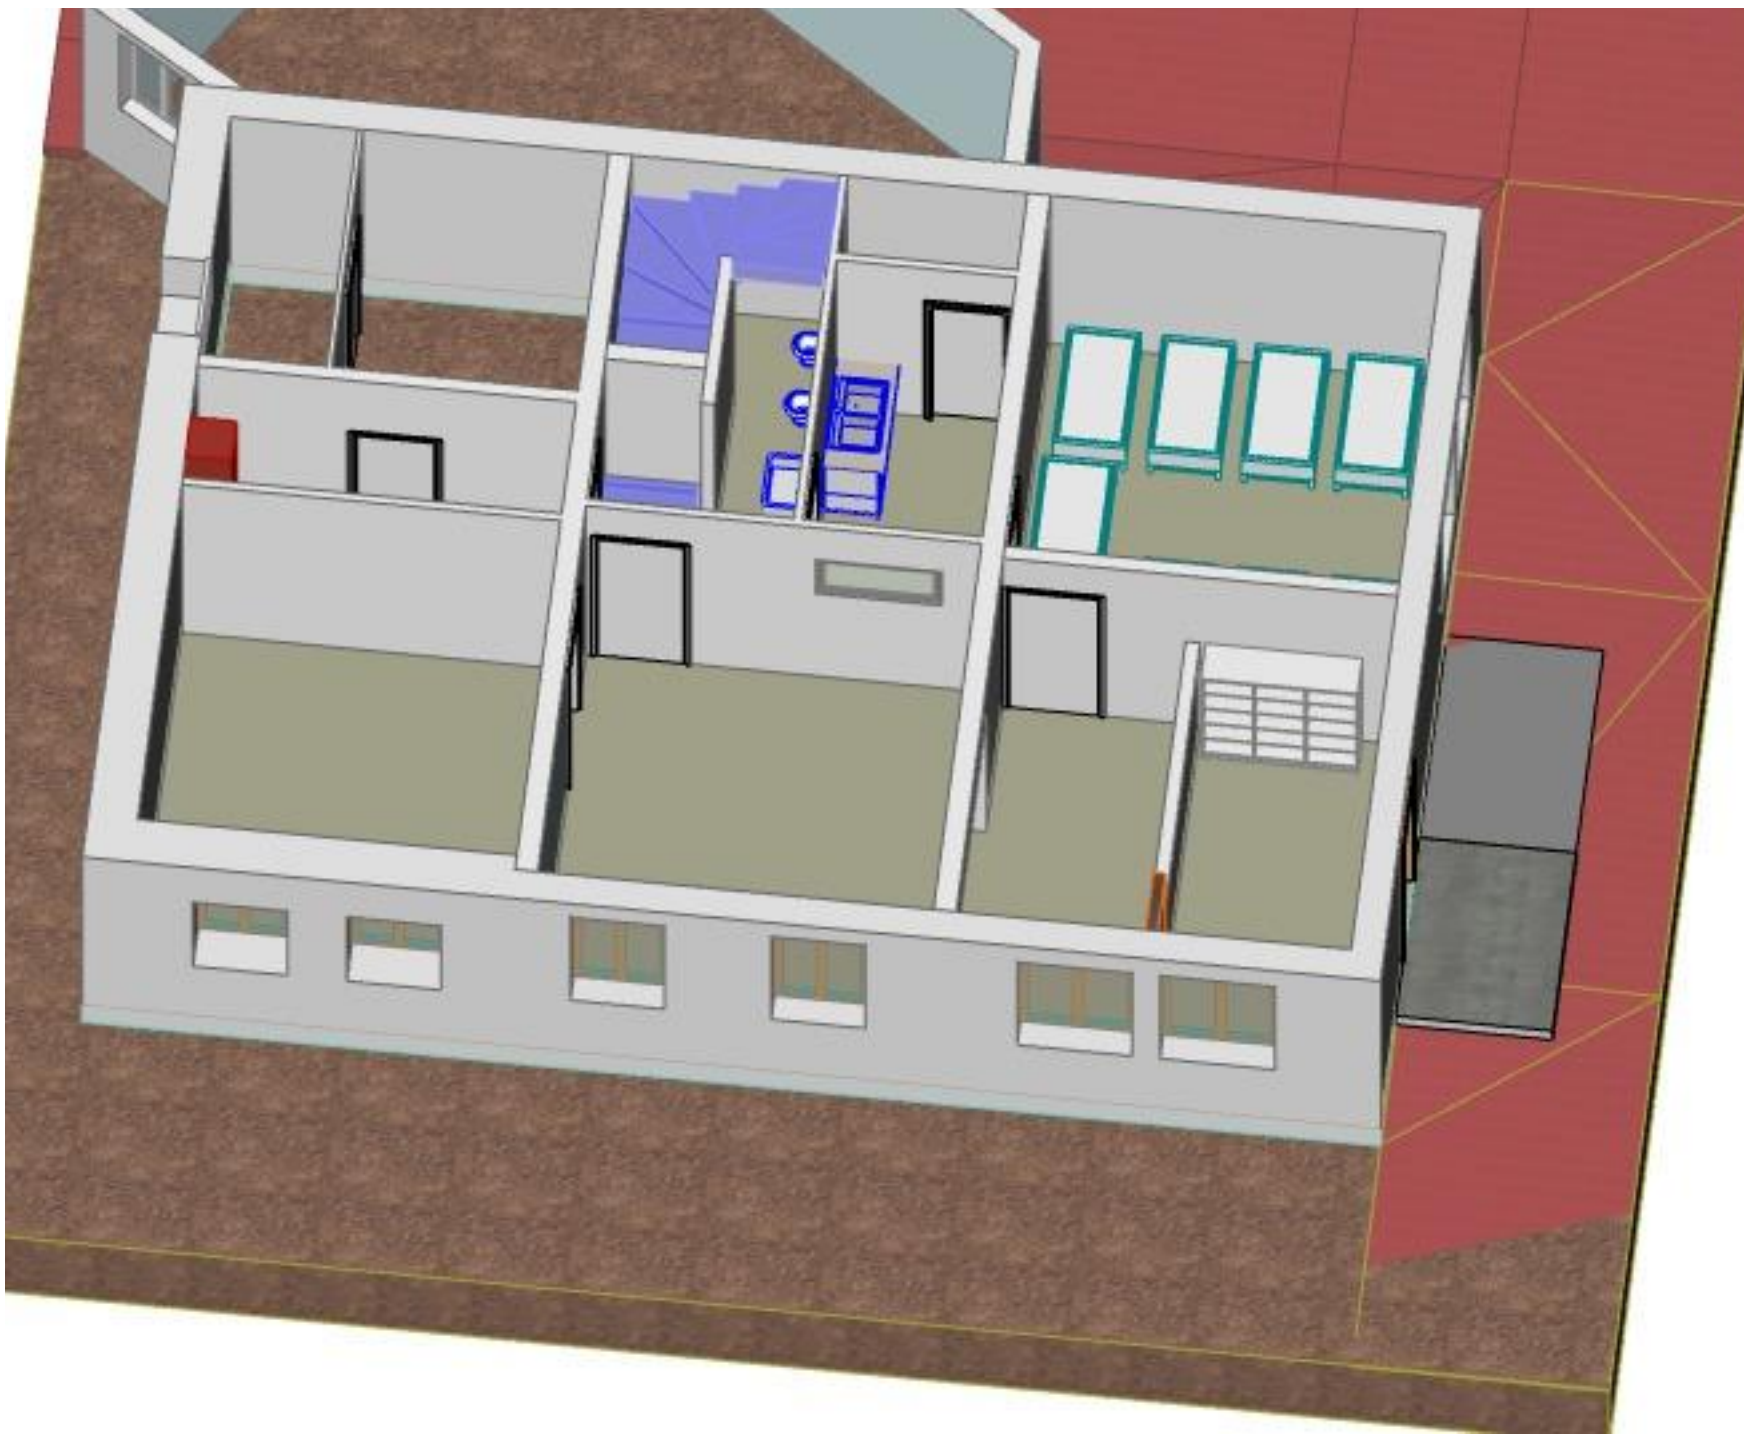

Tresorerie Projet Mai 22

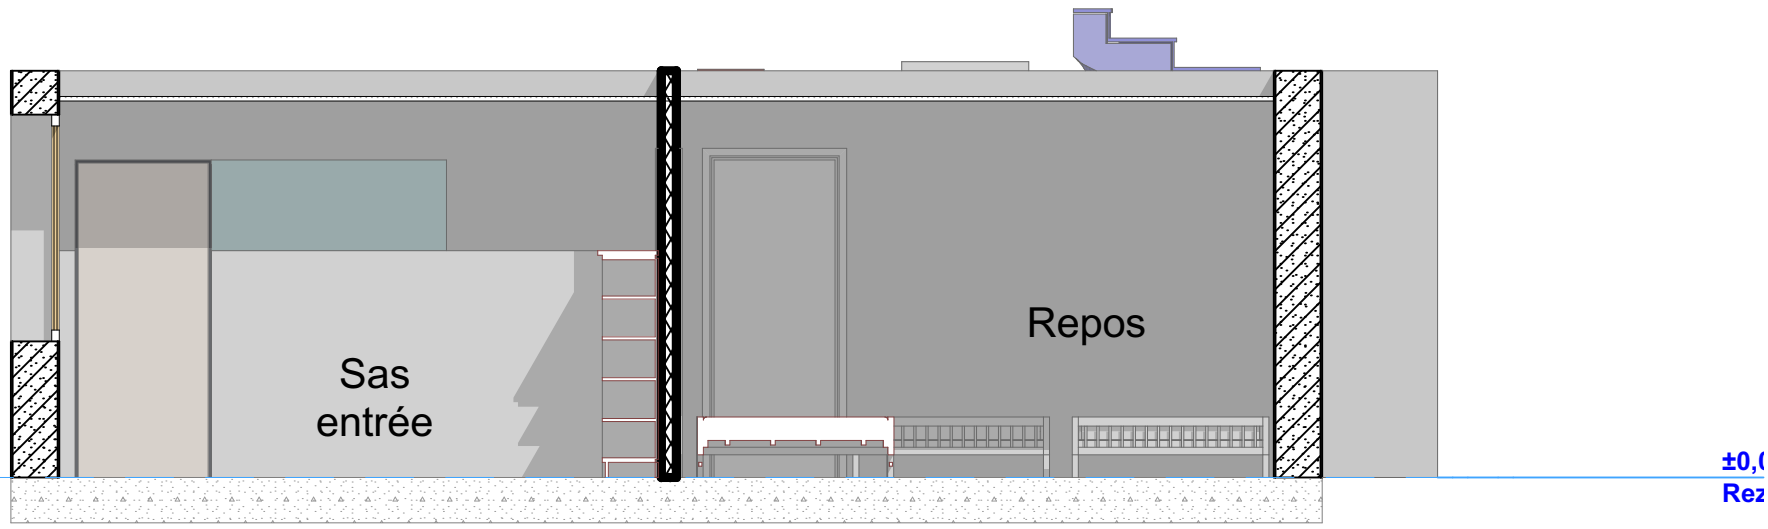

04 Coupe O-E 2 1:50

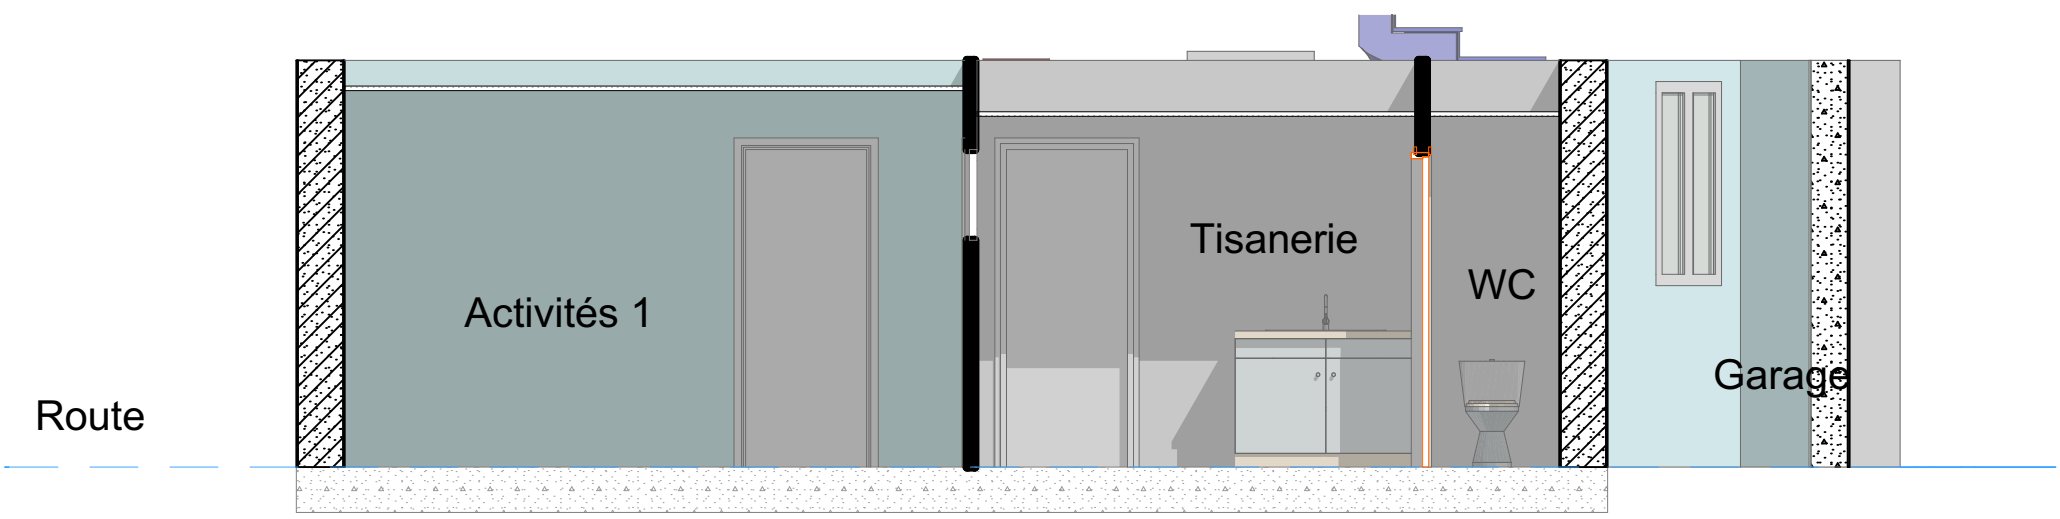

E-O Coupe O-E 1 Projet 1:50

Tresorerie Projet Mai 22