

LIEU DIT LA PETITE ISCLE
SECTION BC

Exi 1 ELEMENT EXISTANT
Angle: **BETON**

EXISTANT :
Poteau Béton Exist
POSE :
Reprise RAS BT
4 CDR/CT 70
10 m T70/Support
1 EJAS 150/T70

2 ELEMENT A POSER
REMBT 450 - 4D

POSE :
1 Enveloppe REMBT450
Pose 1 jeu de barres 450 - 9 plages
3 Modules Réseau RRD 50-150
2 Raccordements REMBT 150
1 Raccordement REMBT 95
3 Embouts Thermo E4R 50-150
1 Mise à la terre du neutre

Depuis REMBT N°2
Réalisation ERAS 150AI pour reprise
Dipôle 0514500072
Rabattre le câble 95AI
Dipôle 0514500073


Interrupteur et DDD
coté Poste Source

Tableau conducteur Souterrain HTA

Tronçon	Conducteur	Longueur Tranchée	Raccordement						Total	Gaine 90	Gaine 110	Gaine 160
			Coffret	Ras	Poste	Boite	EP	Façade				
P J1	3x150 AL	103.0 m			5.0 m	1.5 m			109.5 m			96.0 m
J2 P	3x150 AL	104.0 m			5.0 m	1.5 m			110.5 m			97.0 m
Total									220.0 m			193.0 m

Tableau conducteur Souterrain BT

Tronçon	Conducteur	Longueur Tranchée	Raccordement						Total	Gaine 90	Gaine 110	Gaine 160
			Coffret	Ras	Poste	Boite	EP	Façade				
P 1	3x240+1x115M AL	36.0 m	5.0 m		3.0 m				44.0 m			
P 2	3x150+1x95M AL	23.0 m	1.5 m		3.0 m				27.5 m			14.0 m
Total									71.5 m			14.0 m

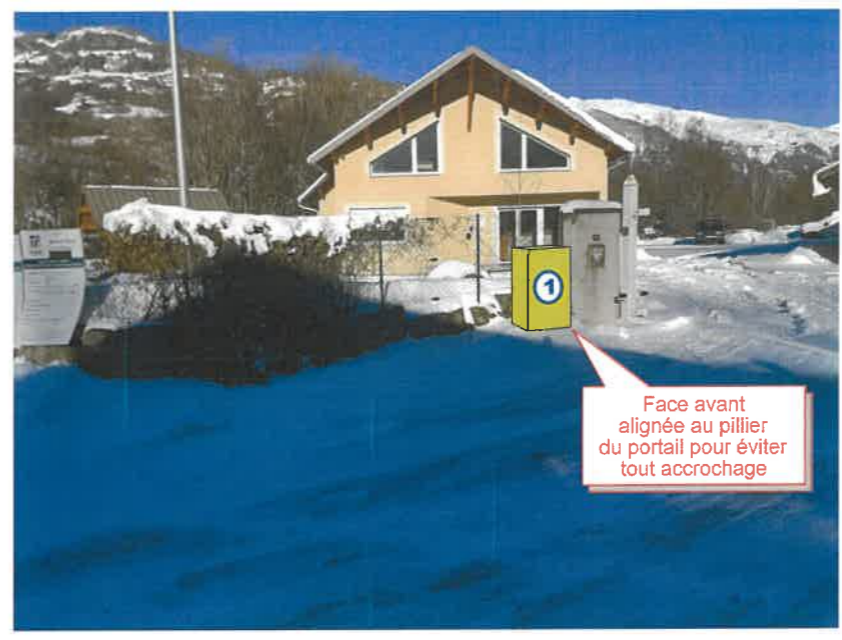

P ELEMENT A POSER
Poste PSSB

POSE :
Poste au Sol Simplifié de Type B
"PETITISCLE" - RAL 1015
N°05145P4008
Transfo 250 KvA
2 Raccordements HTA PM 150
2x3 CSE 400A
Tableau BT TIPI 4 Départs 500A
1 Départ 400 A
1 Raccordement BT 240
1 Embout Thermo E4R 50-240
1 Départ 250 A
1 Raccordement BT 150
1 Embout Thermo E4R 50-150
1 MALT
Interrupteur et DDD
Coté Poste Source

1 ELEMENT A POSER
BPS

POSE :
Armoire de Branchement à Puissance Surveillée
Type 2 sectionnement 400A
1 Raccordement BT 240
1 Embout Thermo E4R 50-240
1 Mise à la terre du neutre

DC25/042761


N°ETEC 21500

ECHELLE 1/250

ETEC entreprise
de travaux électriques
et canalisations
35, Route de Saint Jean - 05000 GAP
Tél : 04.92.51.04.86

Signature:

VERS FOLIO No 1

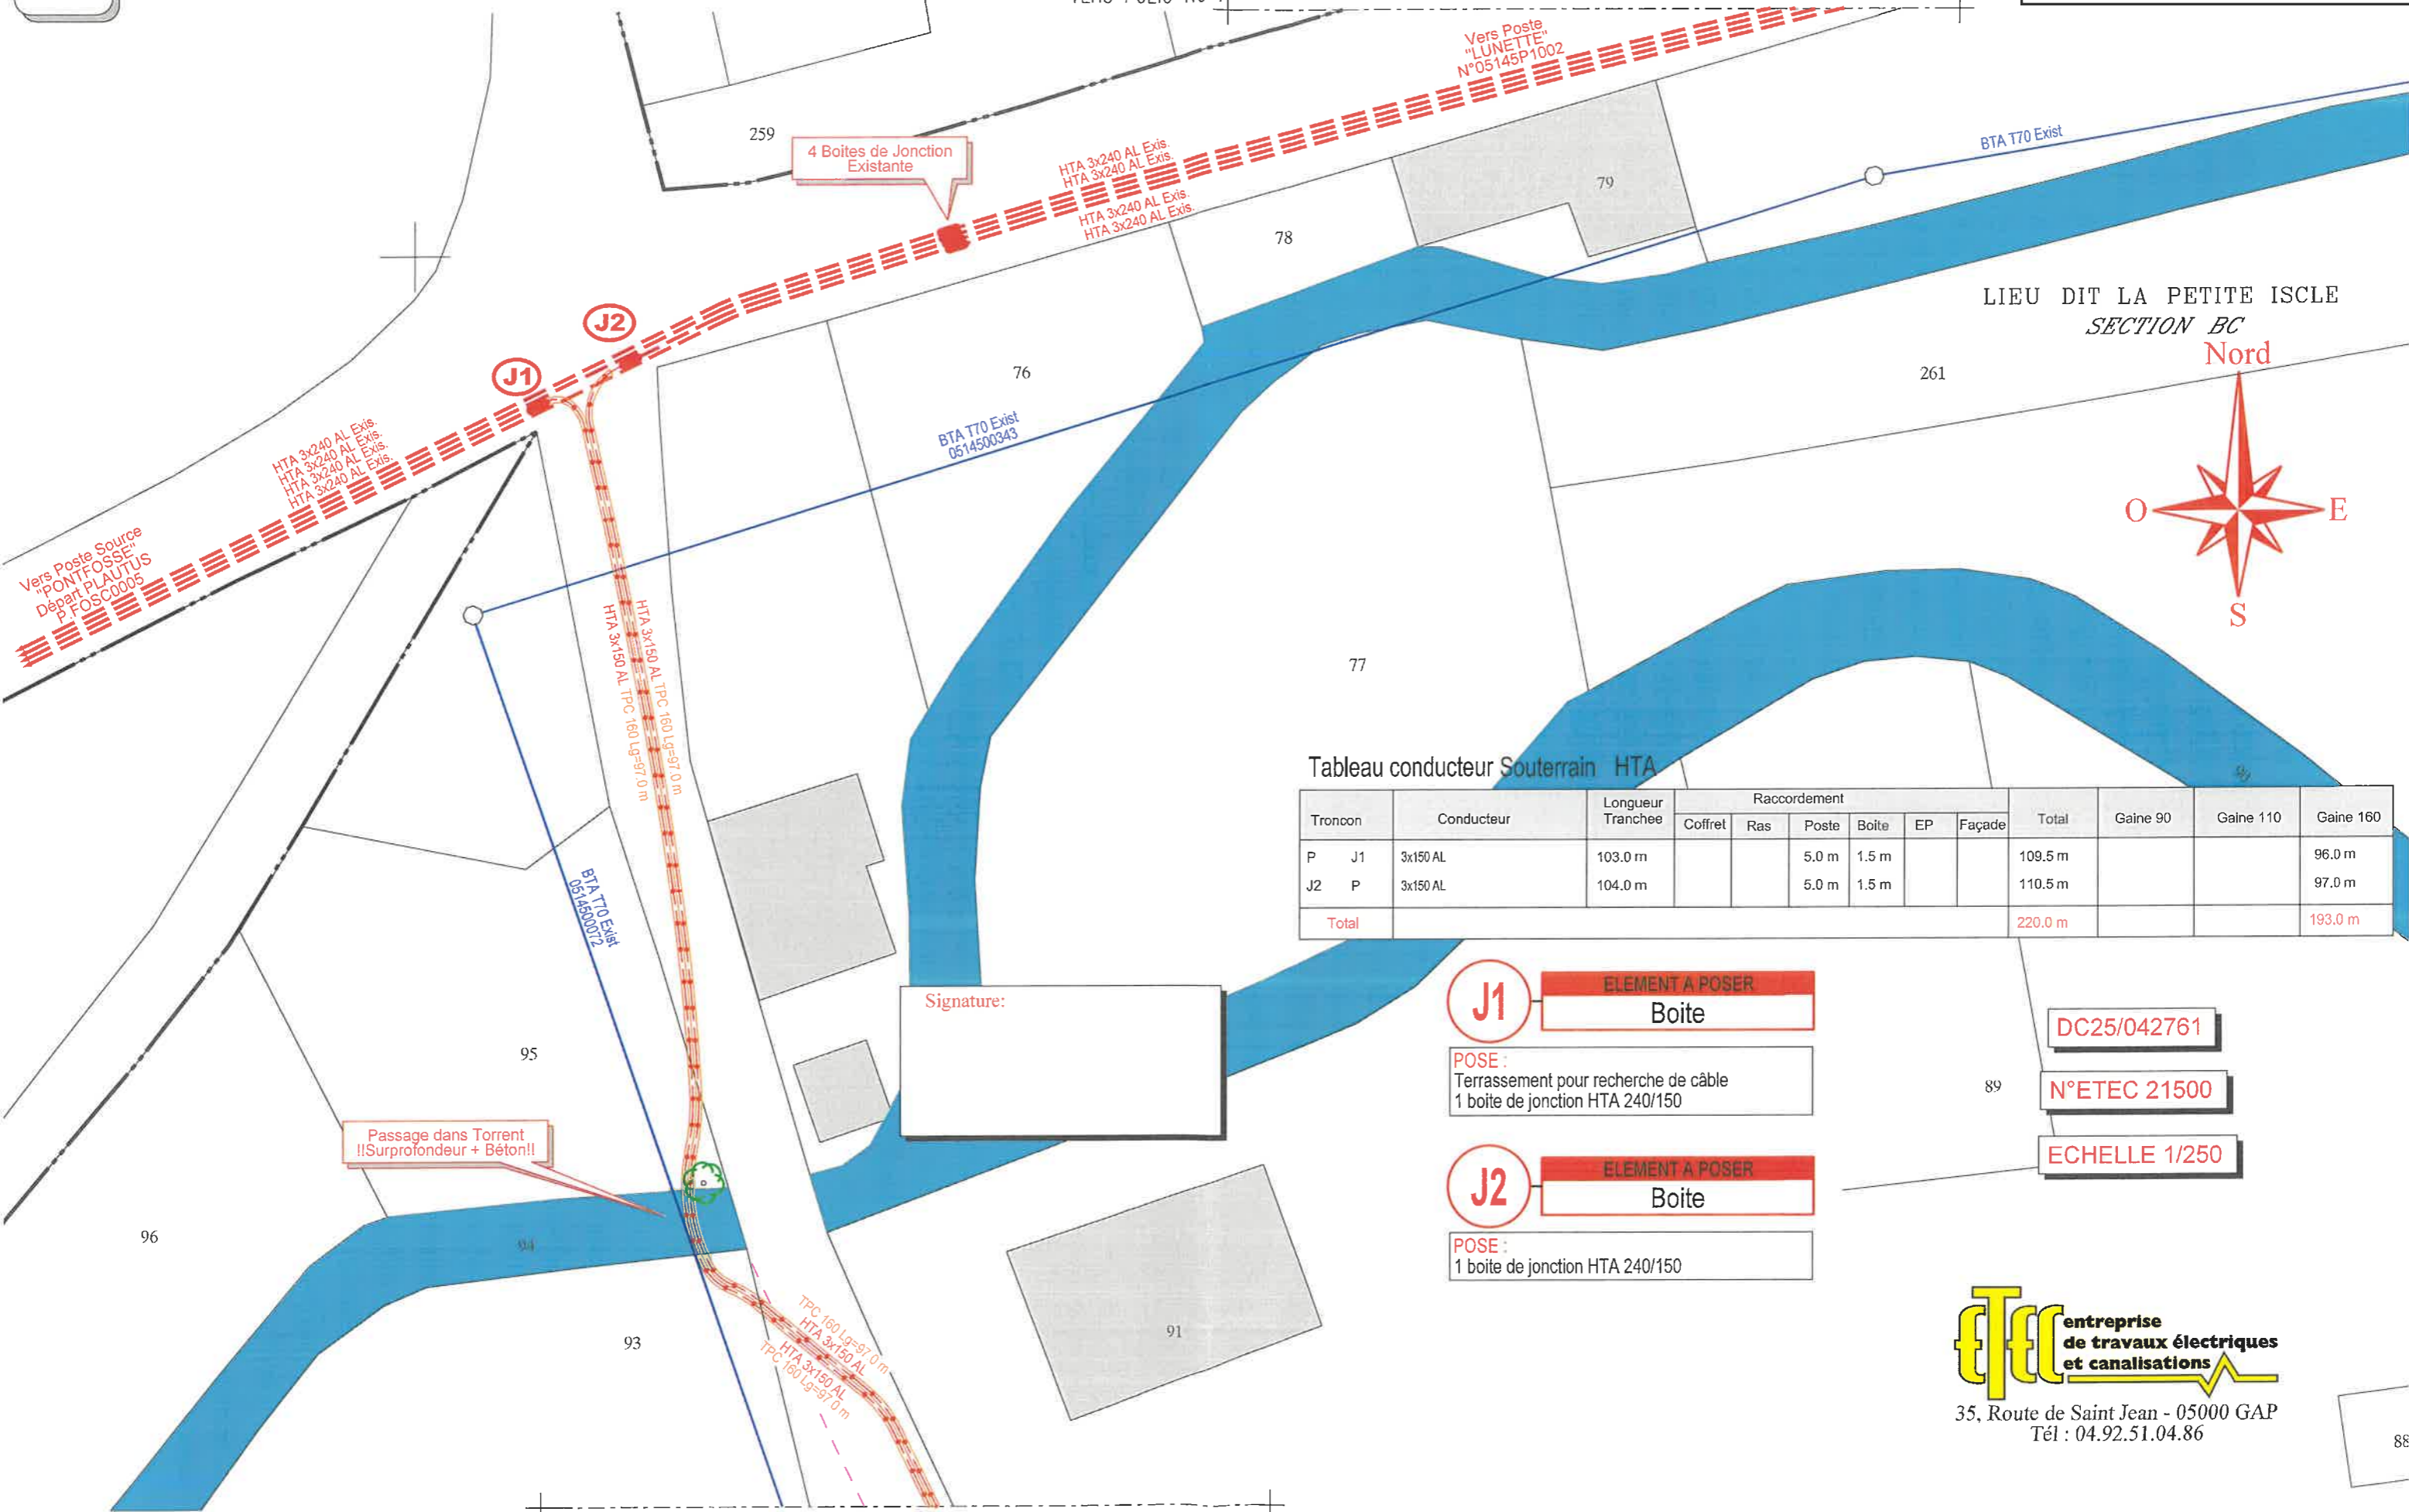

4 Boîtes de Jonction Existante

Vers Poste Source "PONTFOSSÉ" Départ PLAUTUS P.FOSC0005

Vers Poste "LUNETTE" N°05145P1002

LIEU DIT LA PETITE ISCLE SECTION BC



Tableau conducteur Souterrain HTA

Tronçon	Conducteur	Longueur Tranchee	Raccordement						Total	Gaine 90	Gaine 110	Gaine 160
			Coffret	Ras	Poste	Boite	EP	Façade				
P J1	3x150 AL	103.0 m			5.0 m	1.5 m			109.5 m			96.0 m
J2 P	3x150 AL	104.0 m			5.0 m	1.5 m			110.5 m			97.0 m
Total									220.0 m			193.0 m

Signature:

Passage dans Torrent !! Surprofondeur + Béton!!

J1 ELEMENT A POSER
Boîte

POSE :
Terrassement pour recherche de câble
1 boîte de jonction HTA 240/150

J2 ELEMENT A POSER
Boîte

POSE :
1 boîte de jonction HTA 240/150

DC25/042761

N°ETEC 21500

ECHELLE 1/250



35, Route de Saint Jean - 05000 GAP
Tél : 04.92.51.04.86

VERS FOLIO No 3